


**KORYTO NÁHONU**

hl. 0.4 - 0.6 m

Q = cca 60 l/s

— hladina stojaté vody  
 - - - hladina tekoucí vody

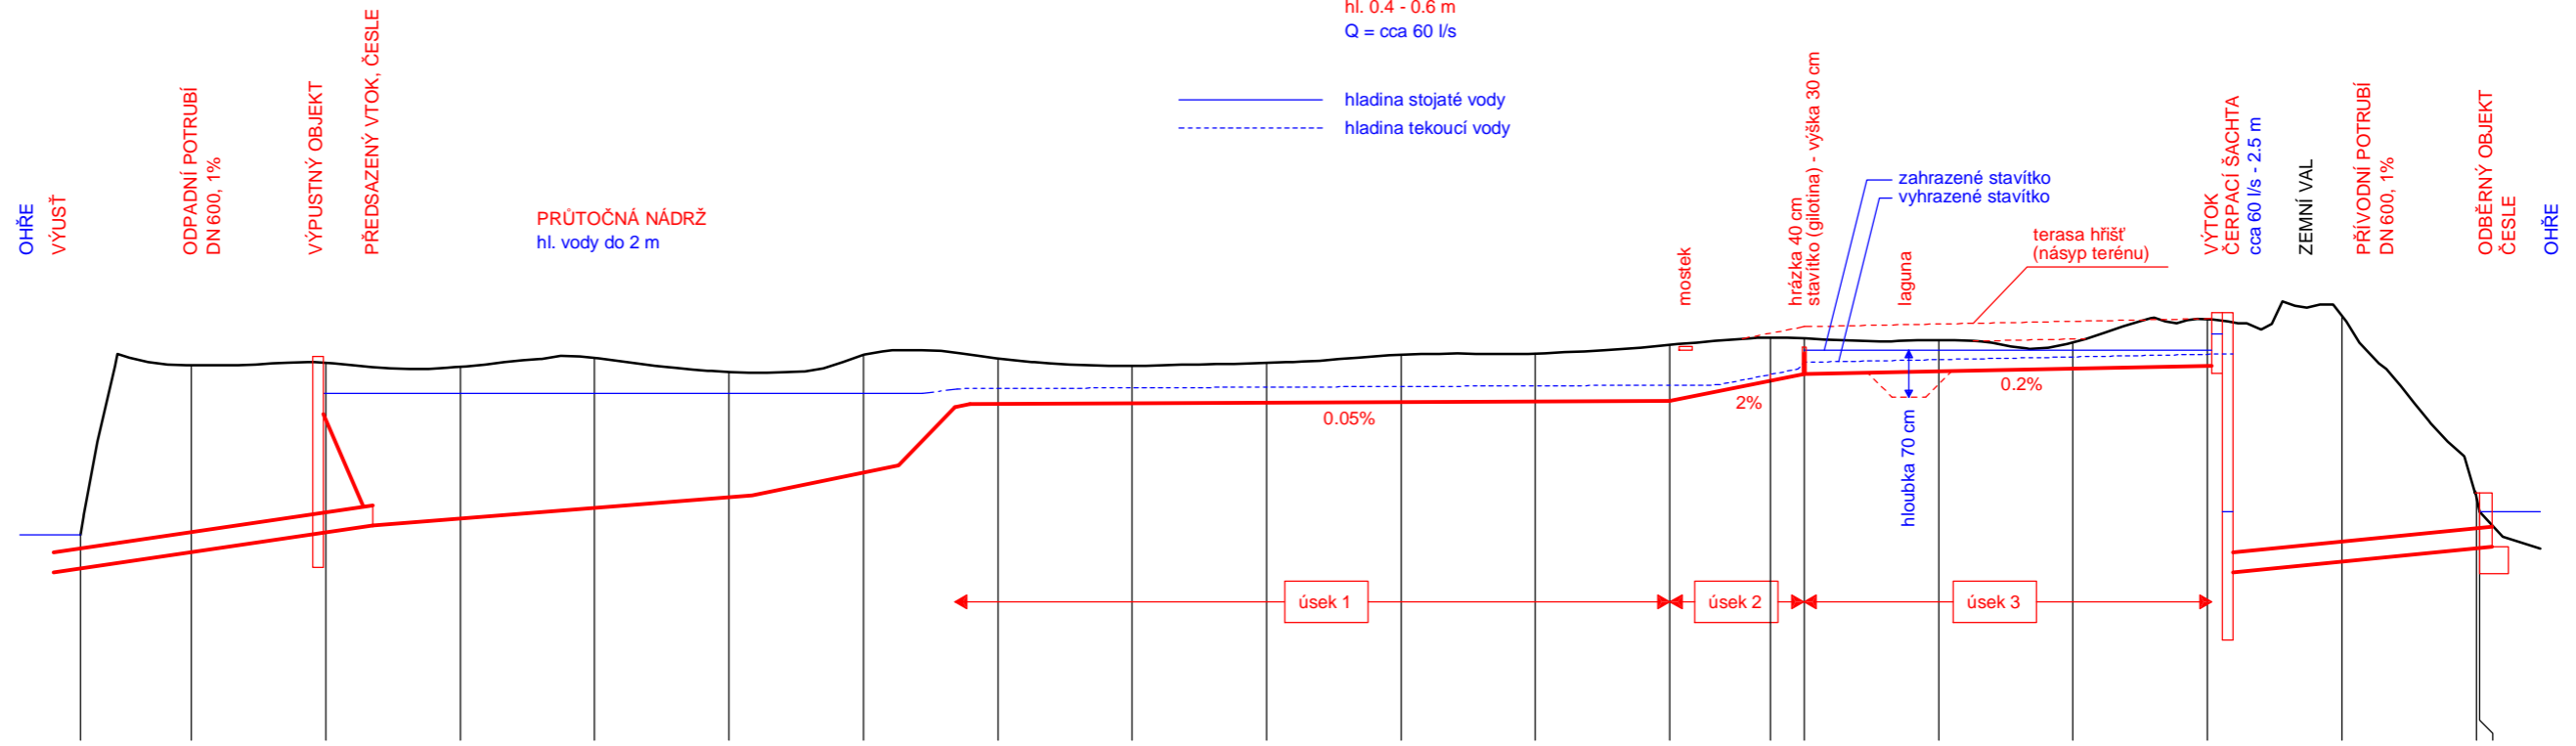

ČÍSLO PF

VODNÍ HLADINA

HLOUBKA KORYTA

NOVÝ STAV

STÁVAJÍCÍ TERÉN

SROVNÁVACÍ ROVINA  
 STANIČENÍ V KM

STANIČENÍ V M

Výškový systém Bpv

SPÁD NA DÉLKU [m]

CELKOVÁ DÉLKA [m]

PRŮMĚRNÝ SKLON 0.37%	
190.00m	

měřítko délek - 1: 1000  
 měřítko výšek - 1: 100

varianta se stavítkem

**MEANDR OHŘE V KARLOVÝCH VARECH  
 PODÉLNÝ ŘEZ VODOHOSPODÁŘSKÝMI OBJEKTY**